




# ÚPSÚ ODOLENA VODA - změna č.3

## I.2 - Hlavní výkres - 1:5 000

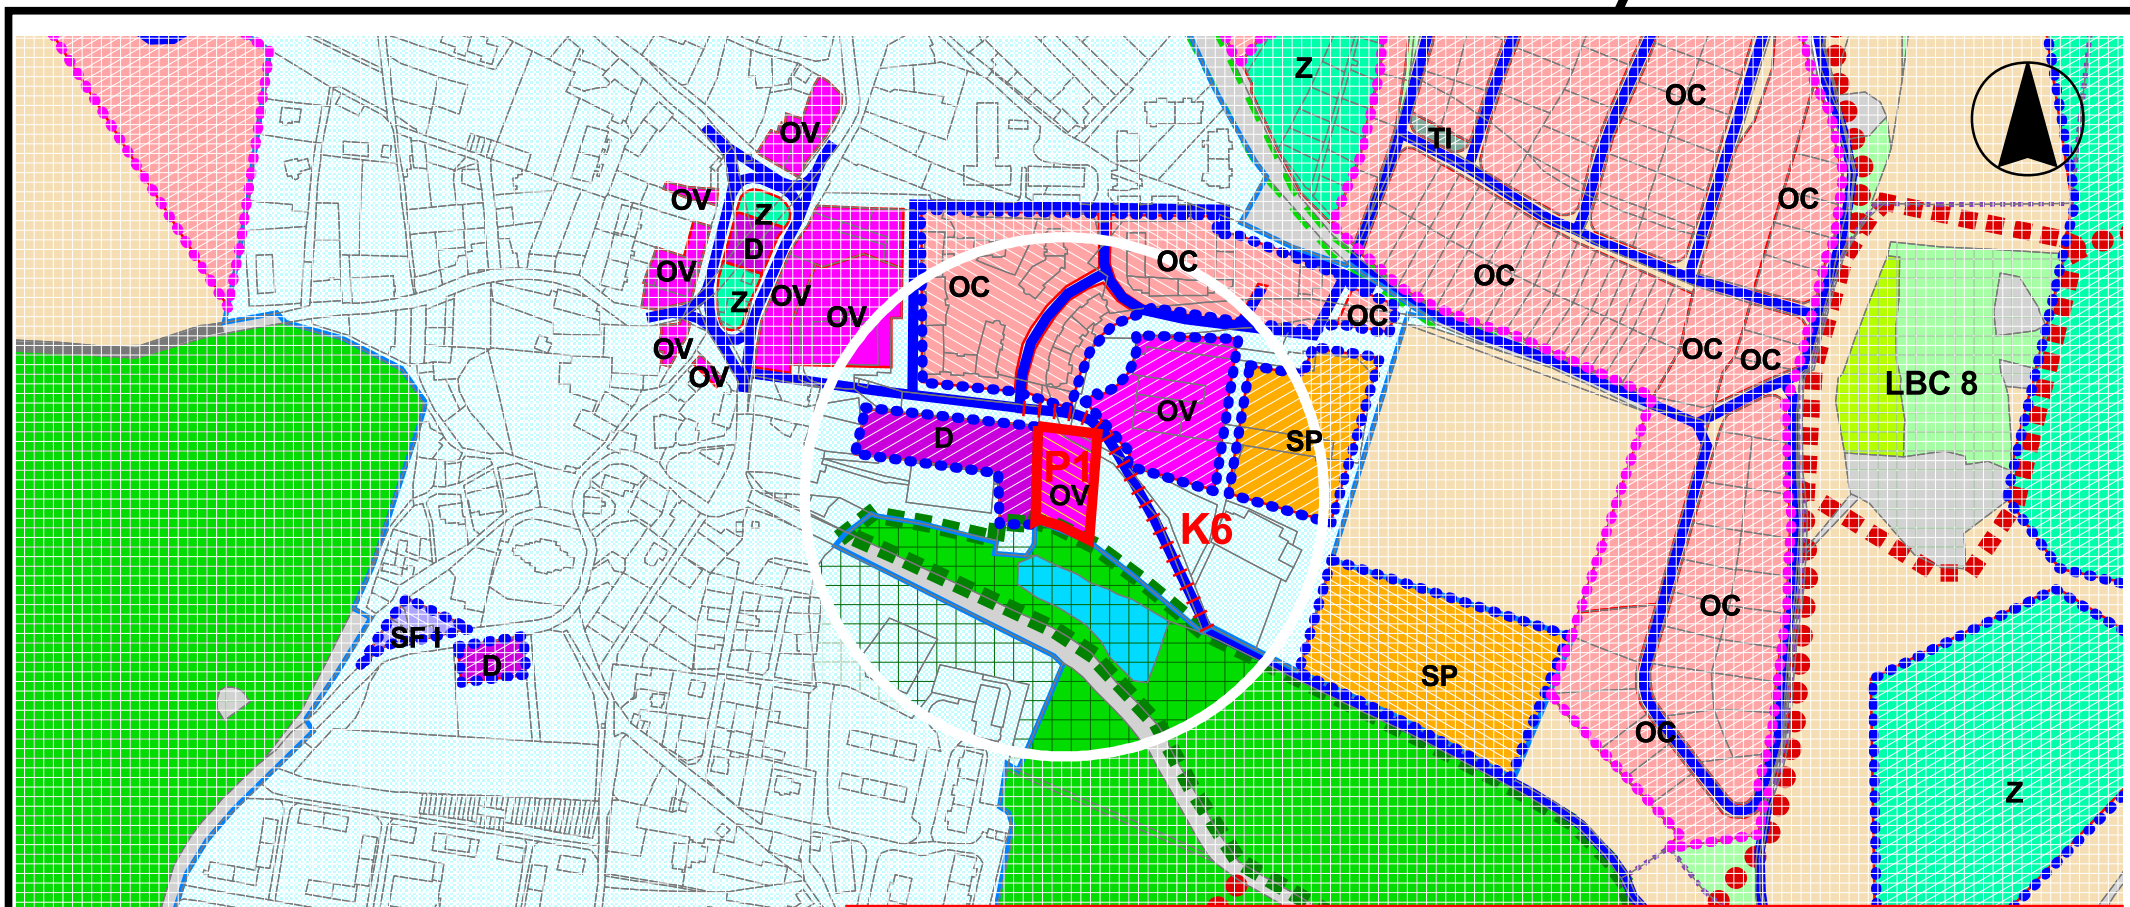

### LEGENDA (převzatá ze změny č.1 a 2 ÚPSÚ):

stav	návrh	
		hranice správního území obce
		hranice katastrálního území
		zastavěné území k 1.1.2007
		zastavitelné plochy změn I
		plochy přestavby či změny využití území

		dálnice
		silnice II. a III. třídy
		místní komunikace
		místní komunikace - výhled
		železnice
		vysokorychlostní trať (VRT)
		regionální biokoridor
		osa regionálního biokoridoru
		lokální biocentrum
		lokální biokoridor
		interakční prvek
		významný krajinný prvek

ZMĚNA Č.3 ÚPSÚ - PLOCHA PŘESTAVBY P1

ZMĚNA Č.3 ÚPSÚ - ÚPRAVA MÍSTNÍ KOMUNIKACE

### Plochy s rozdílným způsobem využití - změn I:

stav	změna funkce	návrh	
			OC - obytná zástavba
			SF I - území se smíšenou funkcí I
			SF II - území se smíšenou funkcí II
			OV - zařízení občanské vybavenosti
			PVS - plochy pro výrobu, stavebnictví, skladování a opravárenské služby
			TI - plochy pro zařízení technického vybavení
			D - plochy pro dopravu
			SP - plochy pro sport a rekreaci
			Z - plochy krajinné a urbanistické zeleně

### Druhy pozemků (dle KN):

	orná půda
	zahrady
	sady
	louky
	lesní pozemky
	vodní plochy
	zastavěné plochy a nádvoří
	ostatní plochy

### ZÁZNAM O ÚČINNOSTI ÚZEMNĚ PLÁNOVACÍ DOKUMENTACE

NÁZEV DOKUMENTACE

**NÁVRH ZMĚNY Č.3 ÚZEMNÍHO PLÁNU SÍDELNÍHO ÚTVARU ODOLENA VODA**

Správní orgán, který územně plánovací dokumentaci vydal

**ZASTUPITELSTVO MĚSTA ODOLENA VODA**

Datum vydání

Nabytí účinnosti

Starostka města Odolena Voda  
Ing. Dita Výborová

Oprávněná úřední osoba pořizovatele  
v zastoupení obce na základě mandátní smlouvy  
Ing. Renata Perglerová

Podpis a otisk úředního razítka

Podpis

Podpis a otisk autorizačního razítka

zpracovatel:

Ing. Václav Jetel, autorizovaný architekt pro ÚP  
ČKA 03541