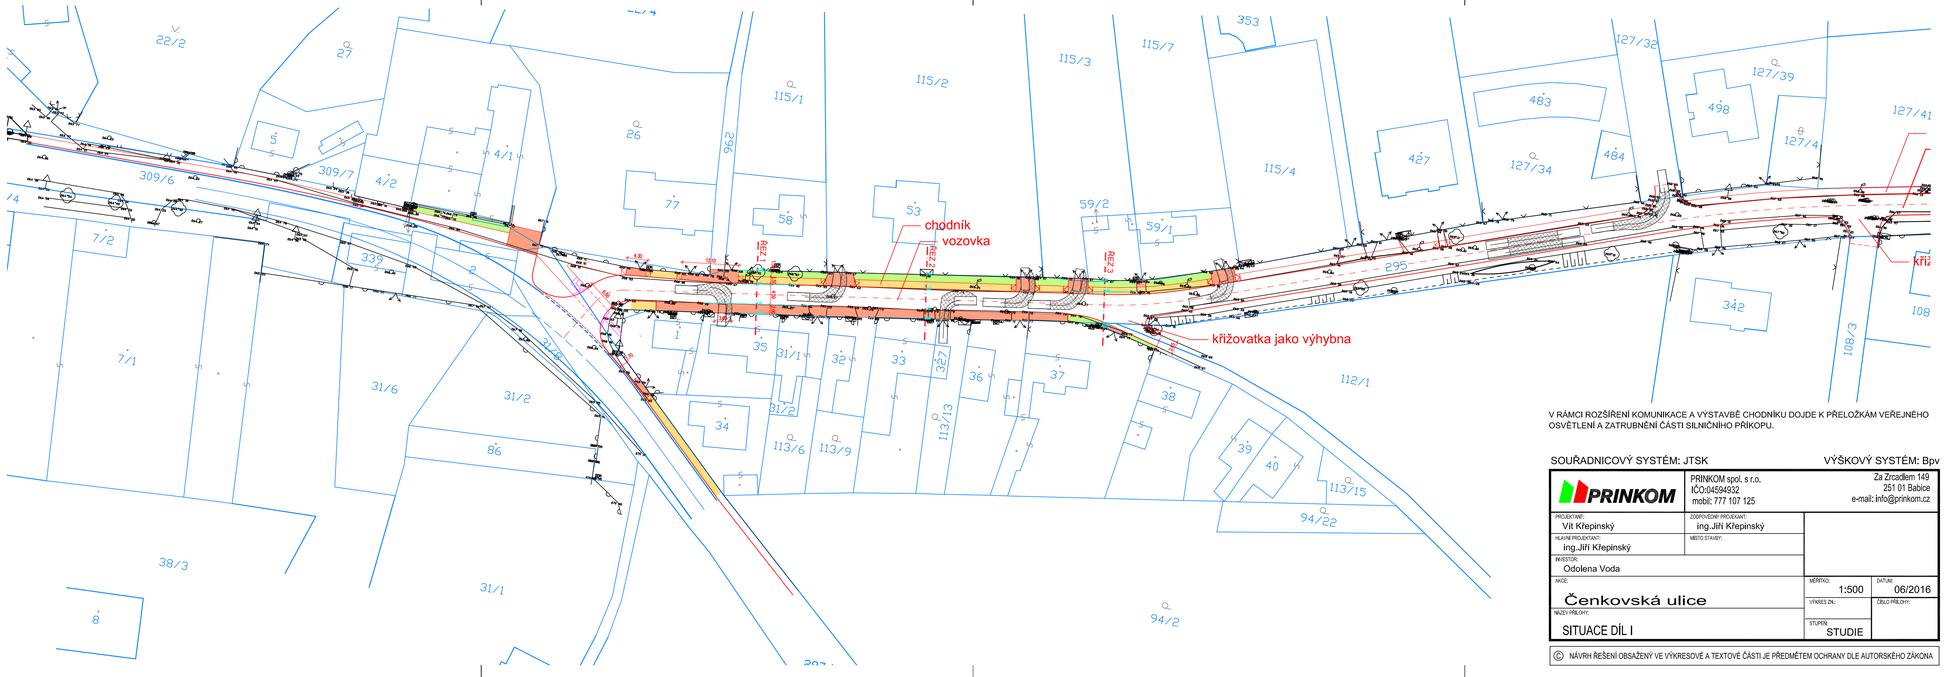

V RÁMCI ROZŠÍŘENÍ KOMUNIKACE A VÝSTAVBĚ CHODNÍKU DOJDE K PŘELOŽKÁM VEŘEJNÉHO OSVĚTLENÍ A ZATRUBNĚNÍ ČÁSTI SILNIČNÍHO PŘÍKOPU.

SOUŘADNICOVÝ SYSTÉM: JTSK VÝŠKOVÝ SYSTÉM: Bpv

PRINKOM spol. s r.o.
IČO:04594932
mobil: 777 107 125
Za Zrcadlem 149
251 01 Babice
e-mail: info@prinkom.cz

PROJEKTANT: Vít Křepinský	ZODPOVĚDNÝ PROJEKTANT: ing.Jiří Křepinský
HLAVNÍ PROJEKTANT: ing.Jiří Křepinský	MÍSTO STAVBY:
INVESTOR: Odolena Voda	
AKCE: Čenkovská ulice	MĚŘÍTKO: 1:500 / DATUM: 06/2016
NÁZEV PŘÍLOHY: SITUACE DÍL I	VÝKRES ČÍ.: / ČÍSLO PŘÍLOHY:
	STUPEŇ: STUDIE

© NÁVRH ŘEŠENÍ OBSAŽENÝ VE VÝKRESOVÉ A TEXTOVÉ ČÁSTI JE PŘEDMĚTEM OCHRANY DLE AUTORSKÉHO ZÁKONA

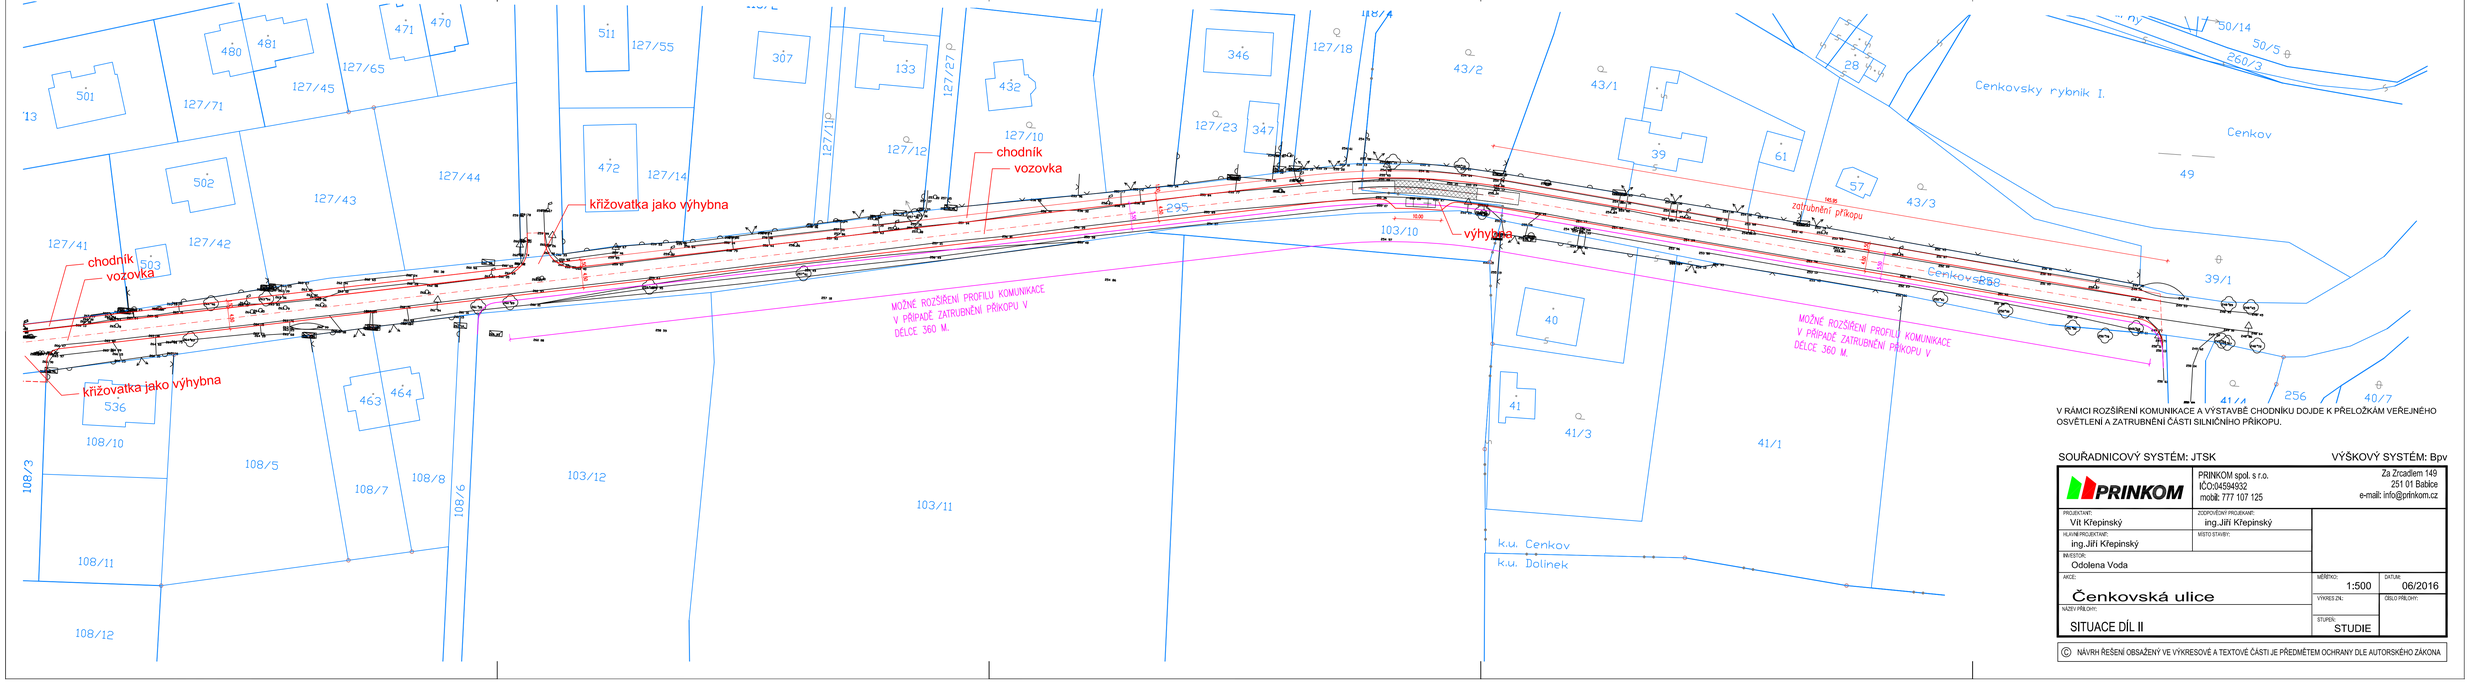

V RÁMCI ROZŠÍŘENÍ KOMUNIKACE A VÝSTAVBĚ CHODNÍKU DOJDE K PŘELOŽKÁM VEŘEJNÉHO OSVĚTLENÍ A ZATRUBNĚNÍ ČÁSTI SILNIČNÍHO PŘÍKOPU.

SOUŘADNICOVÝ SYSTÉM: JTSK VÝŠKOVÝ SYSTÉM: Bpv

PRINKOM spol. s r.o.
IČO:04594932
mobil: 777 107 125
Za Zrcadlem 149
251 01 Babice
e-mail: info@prinkom.cz

PROJEKTANT: Vít Křepinský	ZODPOVĚDNÝ PROJEKTANT: ing.Jiří Křepinský
HLAVNÍ PROJEKTANT: ing.Jiří Křepinský	MÍSTO STAVBY:
INVESTOR: Odolena Voda	
AKCE: Čenkovská ulice	MĚŘÍTKO: 1:500 / DATUM: 06/2016
NÁZEV PŘÍLOHY: SITUACE DÍL II	VÝKRES ČÍ.: / ČÍSLO PŘÍLOHY:
	STUPEŇ: STUDIE

© NÁVRH ŘEŠENÍ OBSAŽENÝ VE VÝKRESOVÉ A TEXTOVÉ ČÁSTI JE PŘEDMĚTEM OCHRANY DLE AUTORSKÉHO ZÁKONA